


SASTAVNI DIJELOVI FASADNE SKELE

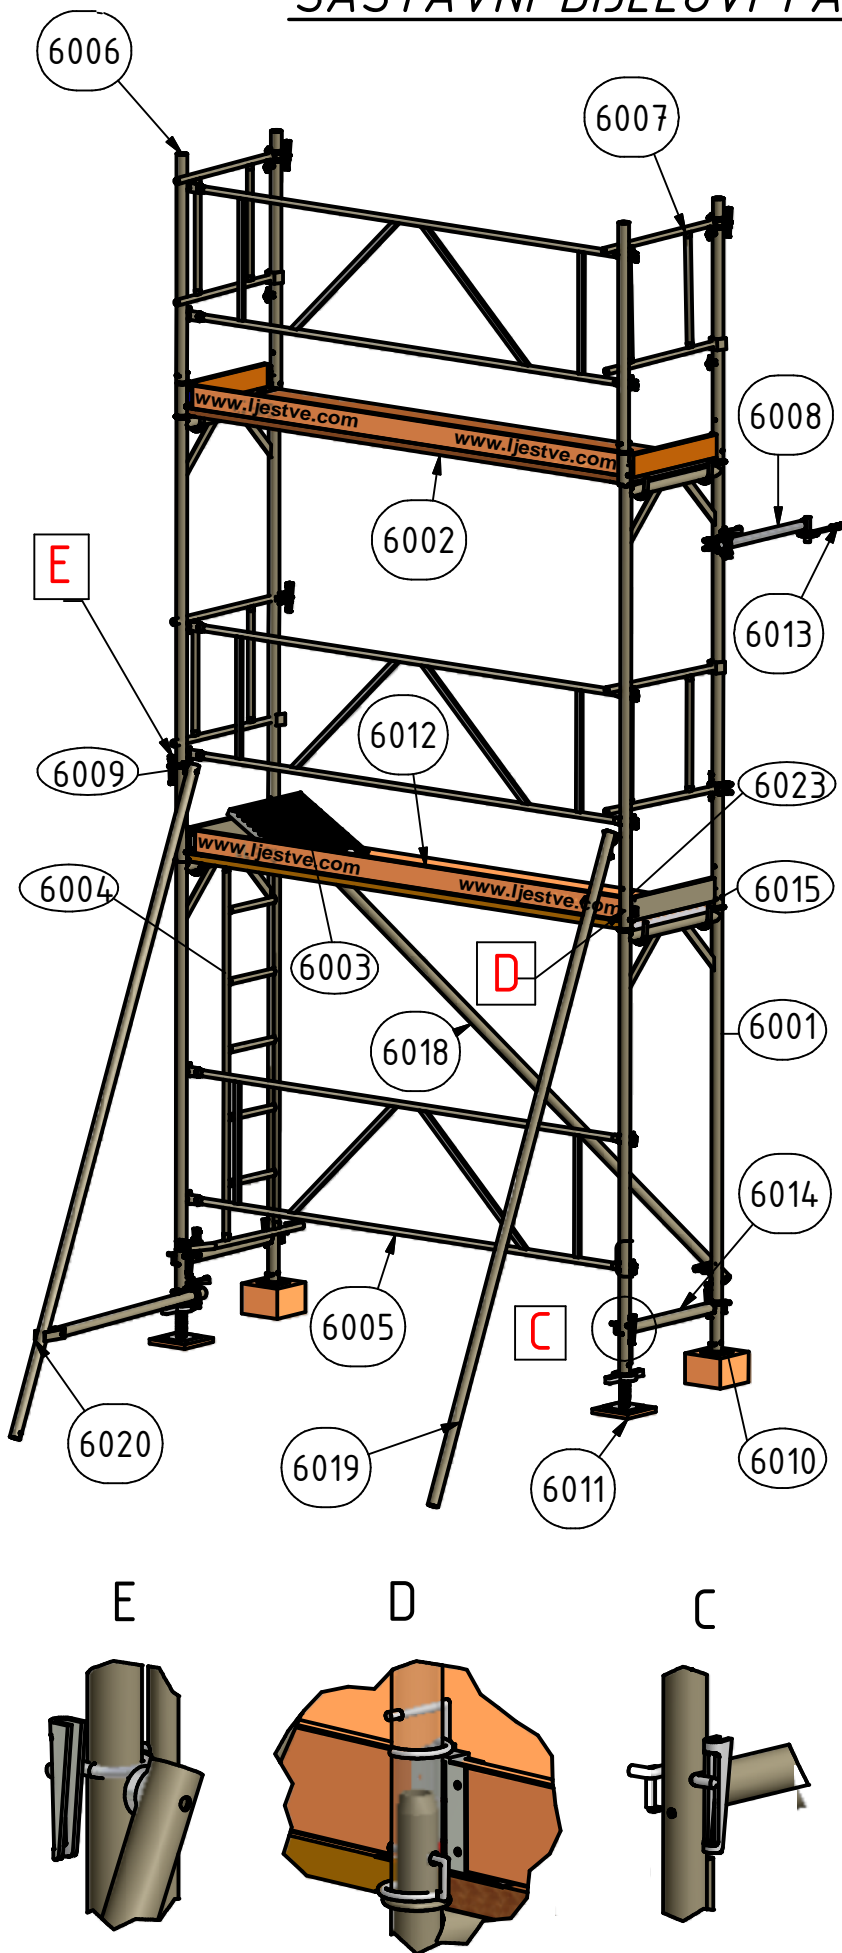

Redni br.	Šifra	Naziv
1	6001	H-ram
2	6002	Drveni pod
3	6003	Drveni pod sa vratima
4	6004	Ljestve
5	6005	Dupla ograda
6	6006	Završni stupovi ograde
7	6007	Štitnici bočni
8	6008	Ukruta za zid
9	6009	Spojnica
10	6010	Stopa fiksna
11	6011	Stopa podesiva
12	6012	Zaštitna drvena ograda
13	6013	Zidni držač
14	6014	Spojnica poprečna
15	6015	Osigurač ramova
16	6023	Osigurač zaštitne daske
17	6018	Dijagonalna ukruta sa spojnicom
18	6019	Bočna ukruta sa spojnicom
19	6020	Bočna ukruta sa konzolom